


Vollausbau


Ausbauanfang bis 0+750; 3+270 bis 3+300; 3+540 bis Ausbauende

* Fahrbahnbreite:

- Ausbauanfang bis 0+750: 7,00 bis 8,70 m
- 3+270 bis 3+300: 6,50 m
- 3+540 bis Ausbauende: 6,50 m

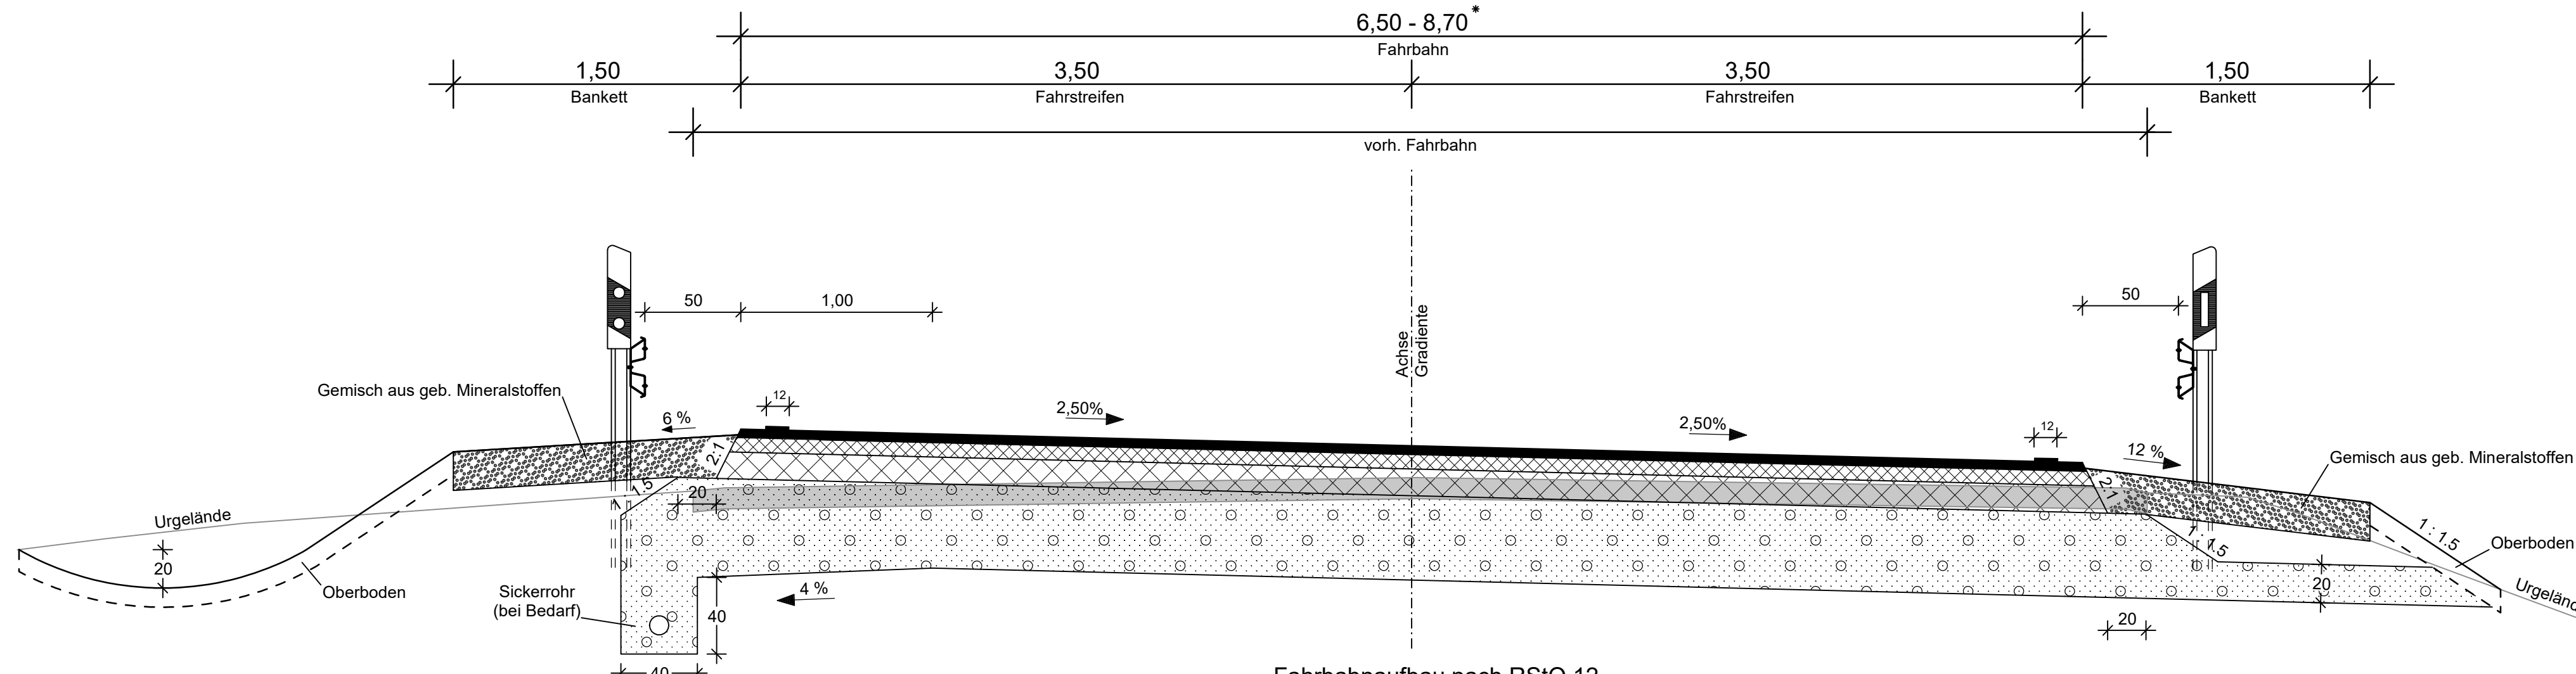

Fahrbahnaufbau nach RStO 12
Tafel 1: Belastungsklasse 32; Zeile 1

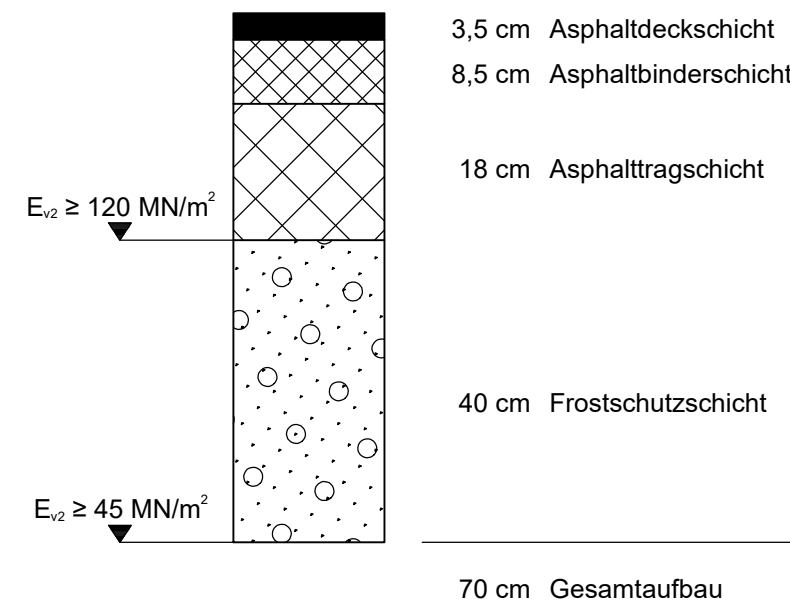

c			
b			
a			
Nr.	Art der Änderung	Datum	Name

1	2	3	4
---	---	---	---

Entwurfsbearbeitung: Senger Consult GmbH Gewerbepark Hinter Mont 56253 Treis-Karden Fon: 02672 / 9361-0 Fax: 02672 / 9361-61 E-Mail: Info@SengerConsult.de		Projekt-Nr.: 3835-011	Datum	Name
bearbeitet:	11.08.2020	Schneider		
gezeichnet:	11.08.2020	Junglas		
geprüft:	11.08.2020	Spies		

Entwurfsbearbeitung: 	Landesbetrieb Mobilität Gerolstein Brunnenstraße 1 54568 Gerolstein Tel.: 06591/818-0 Fax: 06591/818-88/87	Datum	Name
bearbeitet:			
gezeichnet:			
geprüft:			

VORUNTERSUCHUNG

Straßenbauverwaltung: 	Unterlage: 14	Blatt-Nr.: 1
PROJIS-Nr.:	SAP-Nr.: A.21-19-0032.01	Maßstab: 1 : 25

Ausbau der B 410 zwischen Rockeskyll und Hohenfels

aufgestellt und genehmigt: Gerolstein, den	
..... Dienststellenleiter	