


Hocheinbau mit einseitiger Verbreiterung





1+870 bis 2+610; 3+300 bis 3+540

* **Fahrbahnbreite:**
 - 3+300 bis 3+540: 6,50 m
 - 1+870 bis 2+610: 7,00 m

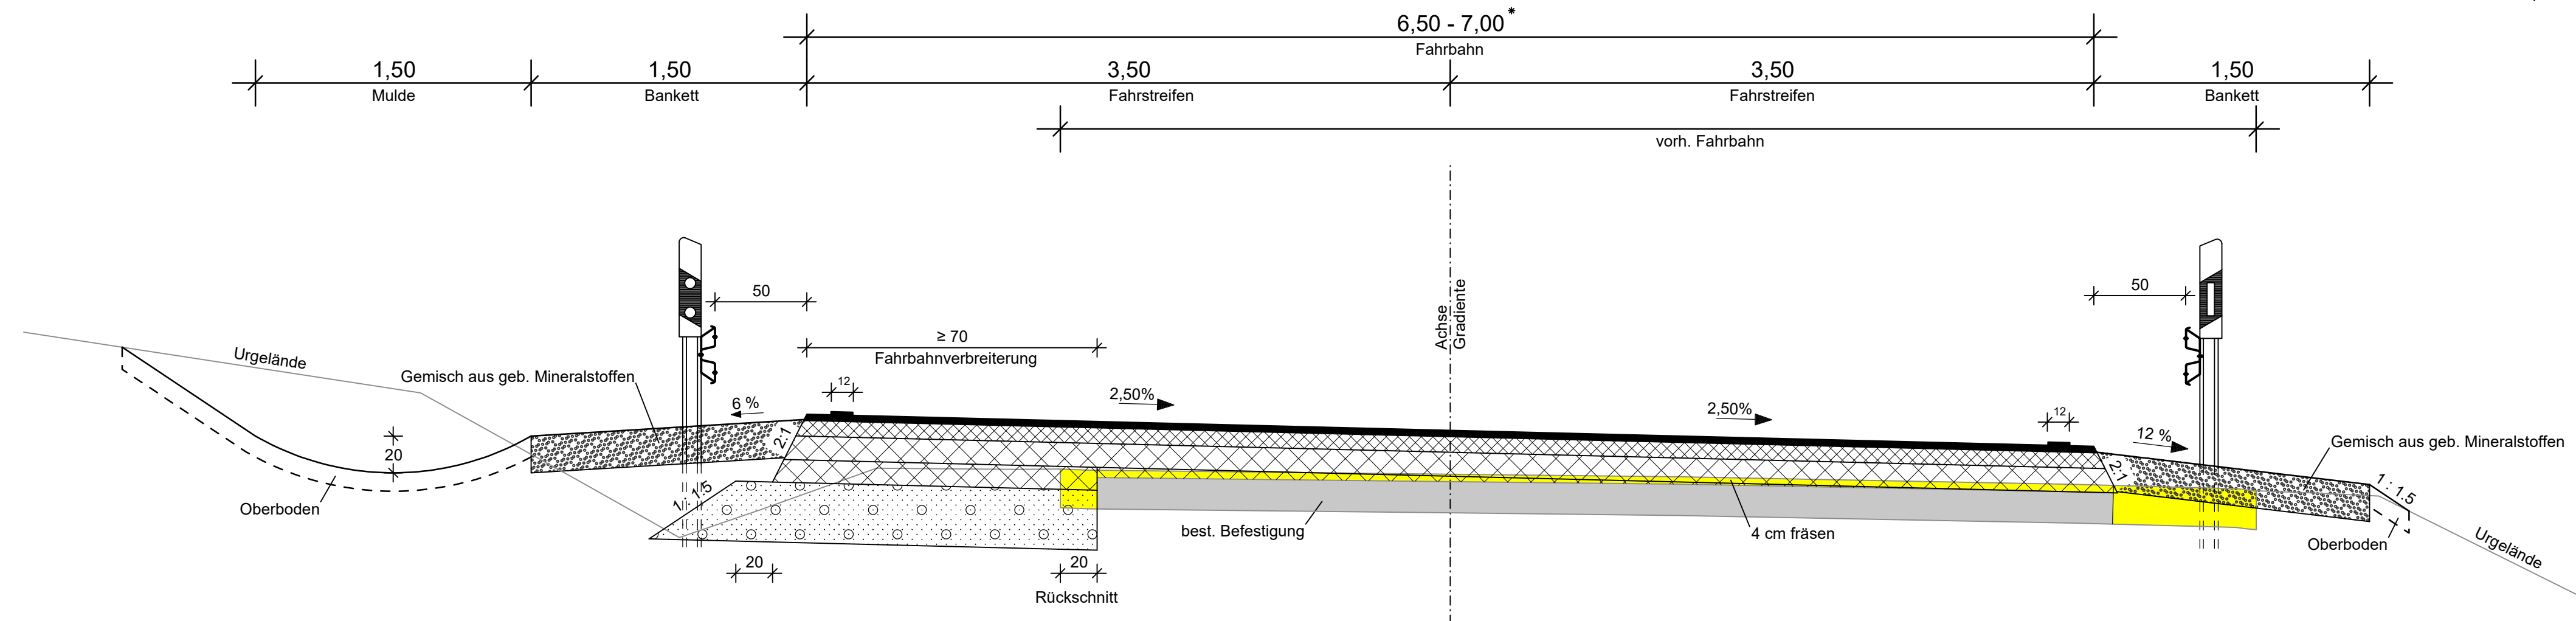


1+890 bis 2+070


2+280 bis 2+610

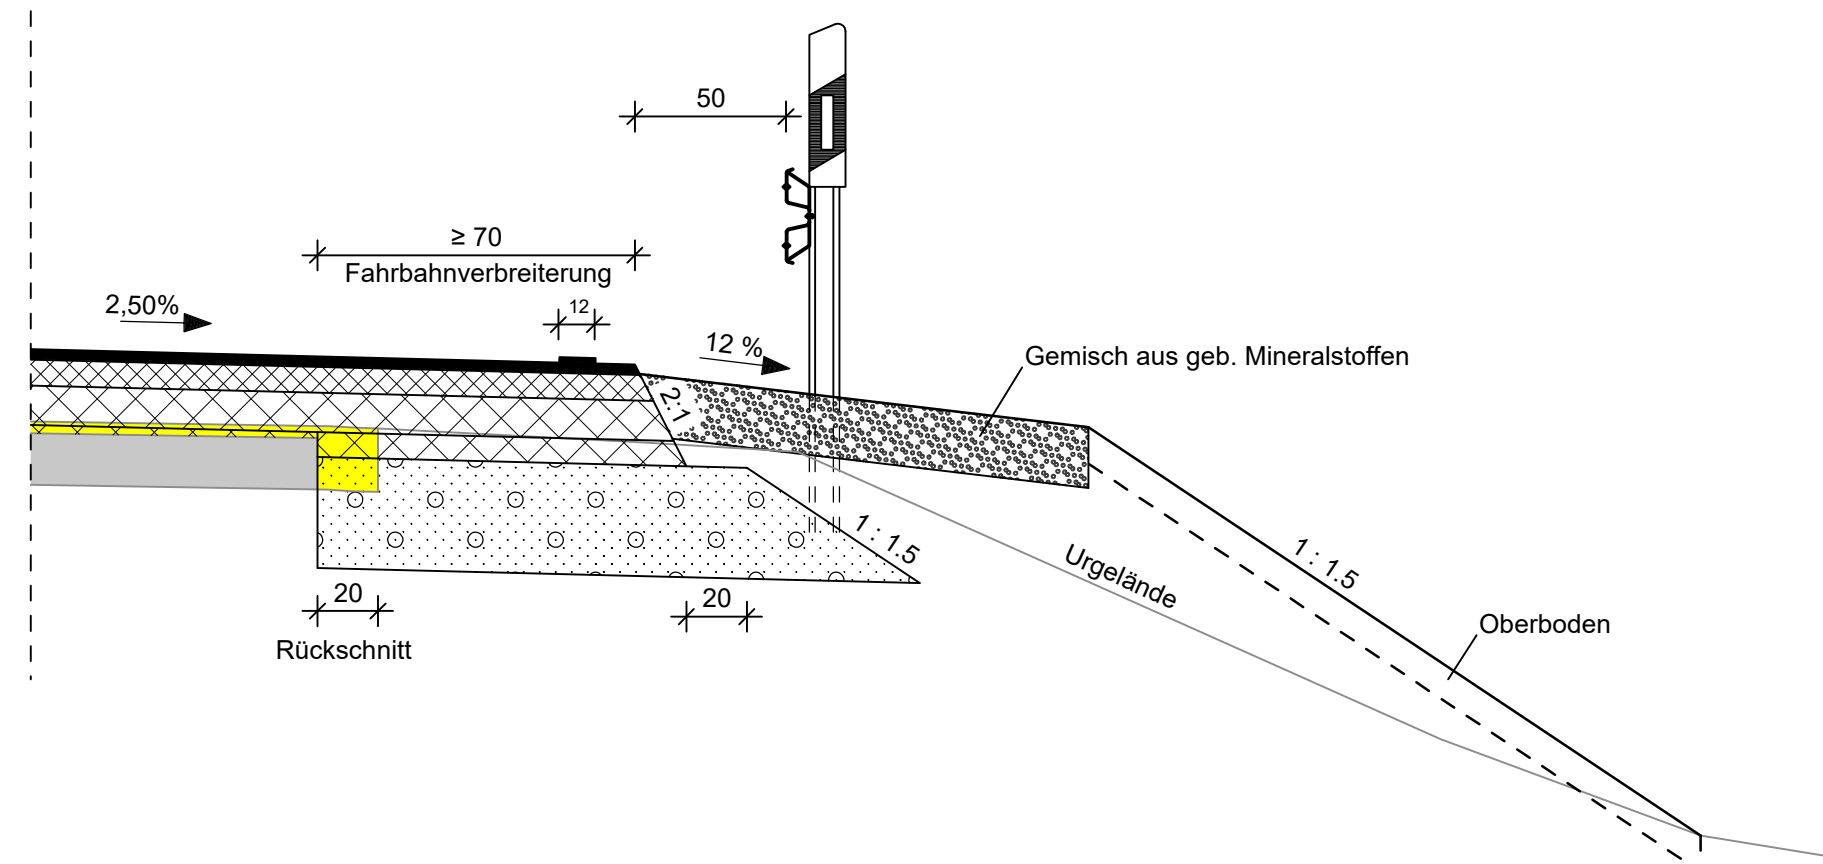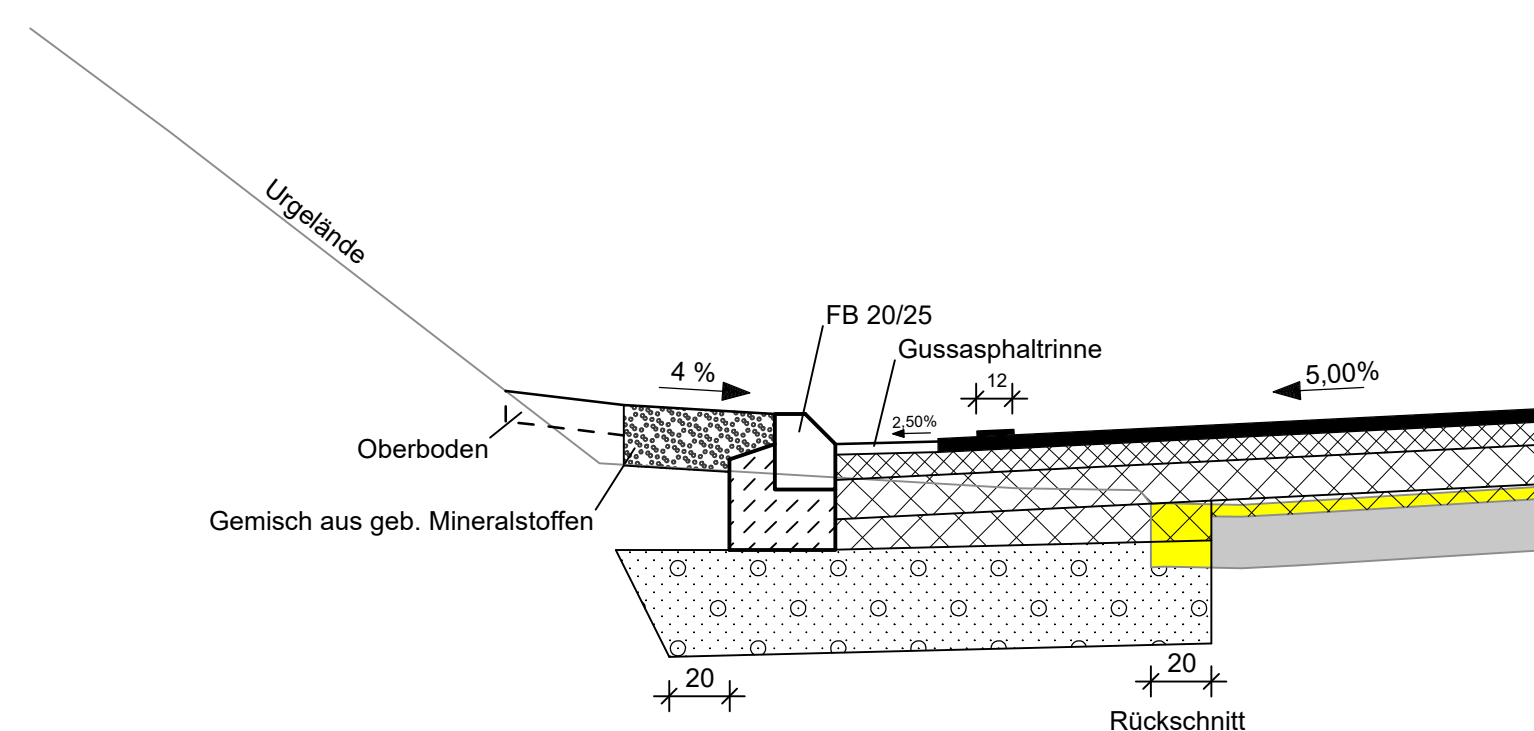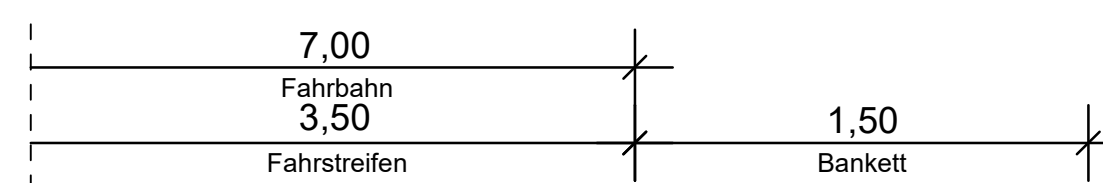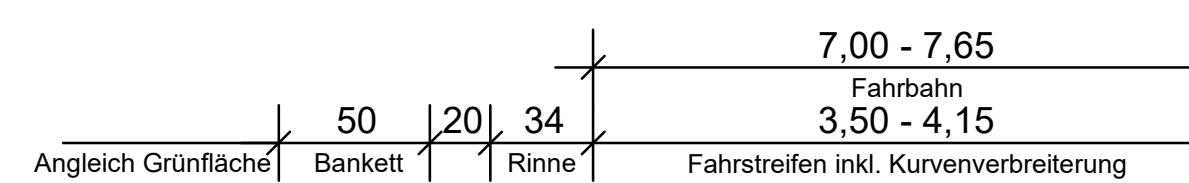

Hocheinbau

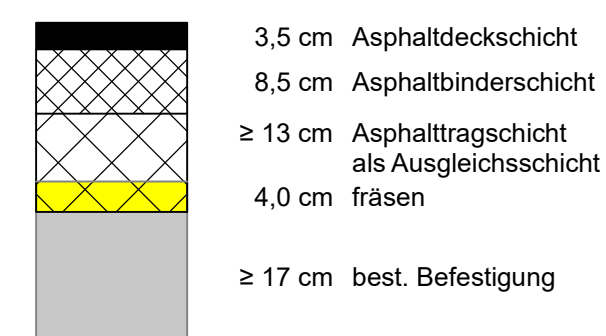

Verbreiterung in Anlehnung an RStO 12 Tafel 1: Belastungsklasse 32; Zeile 1

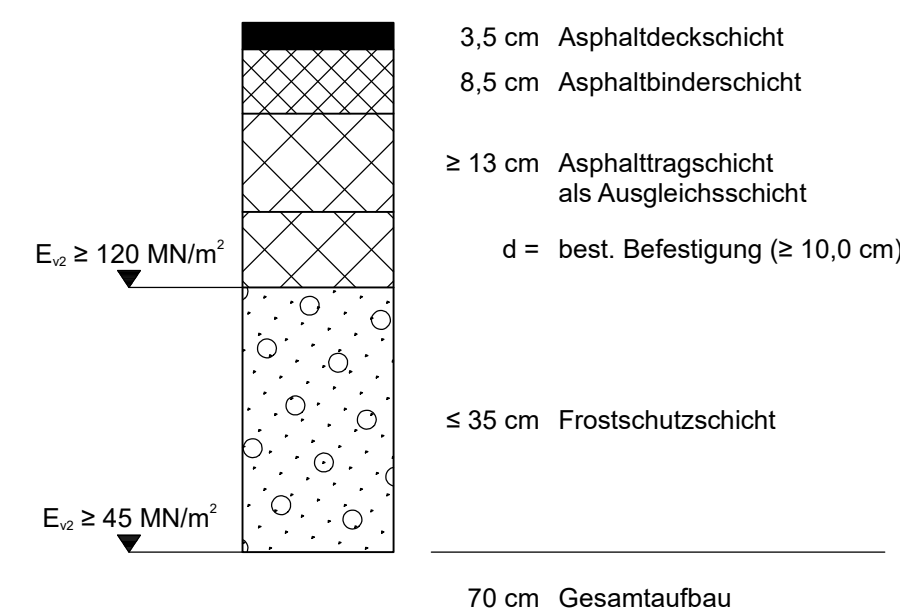

c			
b			
a			
Nr.	Art der Änderung	Datum	Name

1	2	3	4
---	---	---	---

Entwurfsbearbeitung:		Projekt-Nr.:	3835-011	
Senger Consult GmbH Gewerbepark Hinter Mont 56253 Treis-Karden Fon: 02672 / 9361-0 Fax: 02672 / 9361-61 E-Mail: Info@SengerConsult.de		bearbeitet:	07.10.2020	Schneider
		gezeichnet:	07.10.2020	Junglas
		geprüft:	07.10.2020	Spies

Entwurfsbearbeitung:			Datum	Name
Landesbetrieb Mobilität Gerolstein Brunnenstraße 1 54568 Gerolstein Tel.: 06591/818-0 Fax: 06591/818-88/87		bearbeitet:		
		gezeichnet:		
		geprüft:		

VORUNTERSUCHUNG

Straßenbauverwaltung:	Unterlage: 14	Blatt-Nr.: 3
	Straßenquerschnitt	

PROJIS-Nr.:	SAP-Nr.: A.21-19-0032.01	Maßstab: 1 : 25
-------------	--------------------------	-----------------

Ausbau der B 410 zwischen Rockeskyll und Hohenfels

aufgestellt und genehmigt: Gerolstein, den	
..... Dienststellenleiter	