



Vollausbau


2+610 bis 3+270

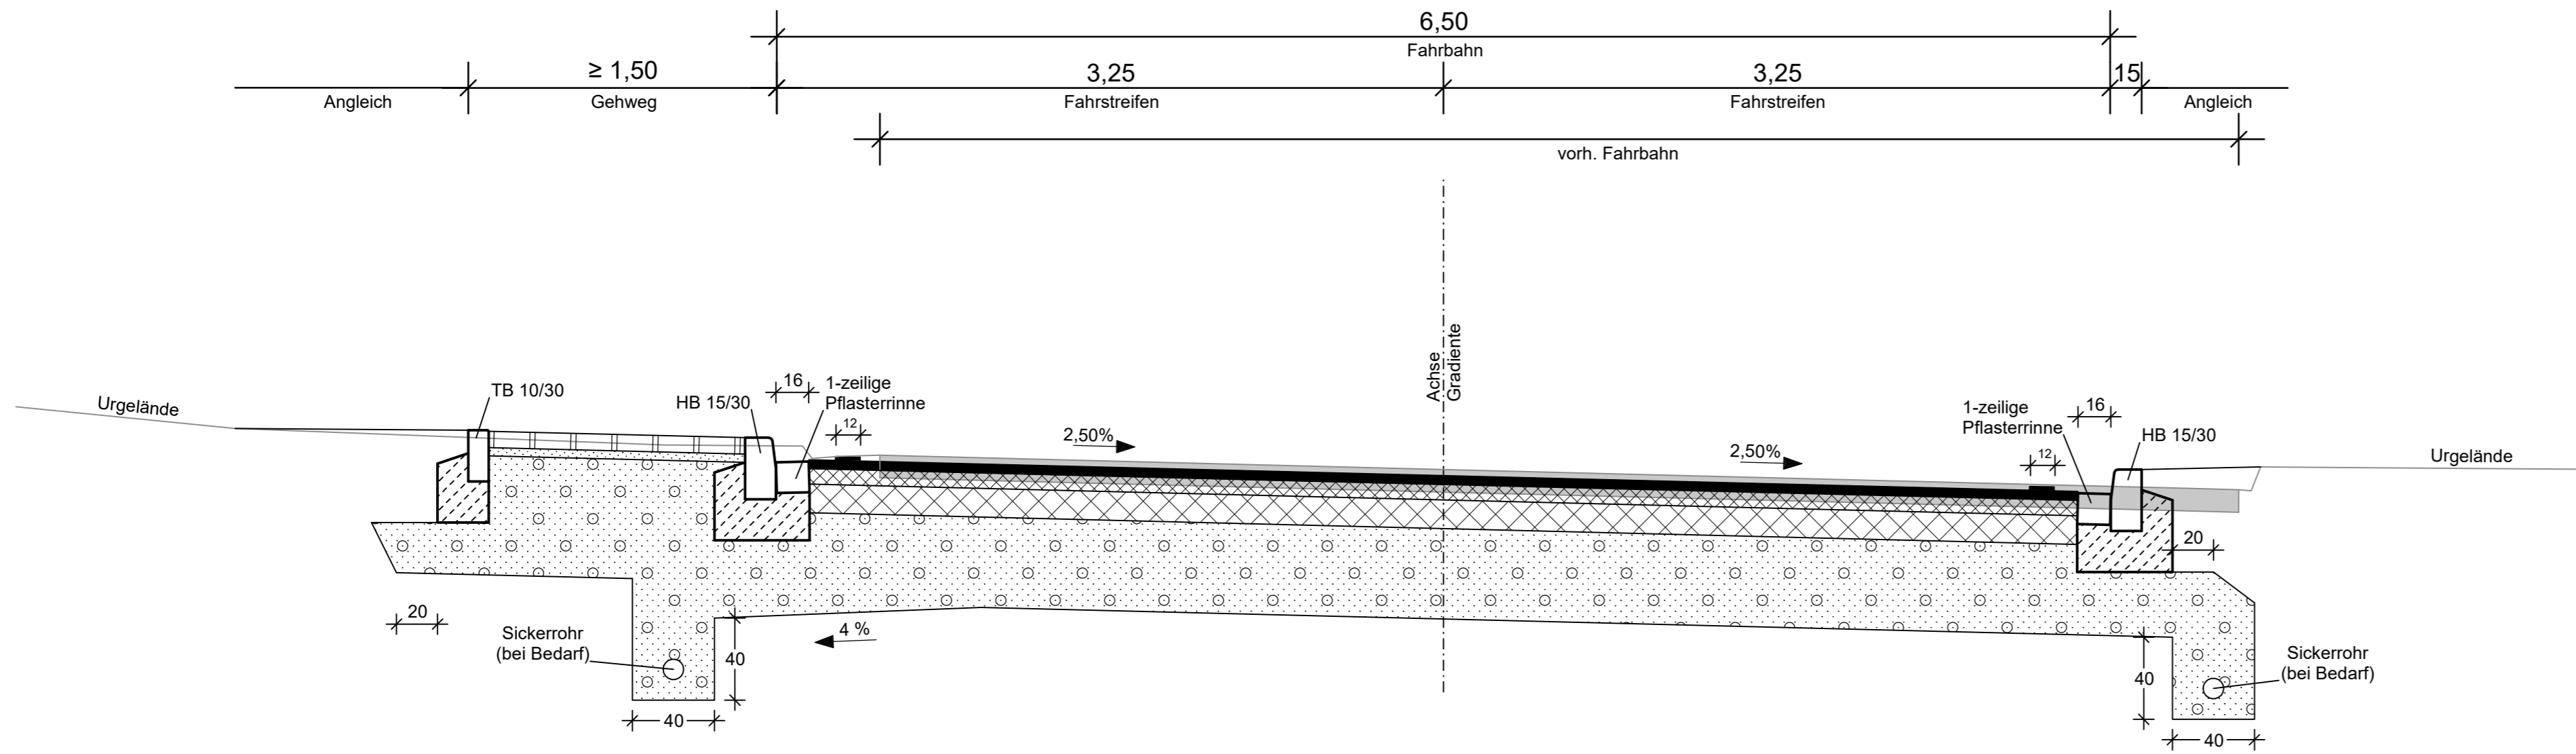


3+100 bis 3+240

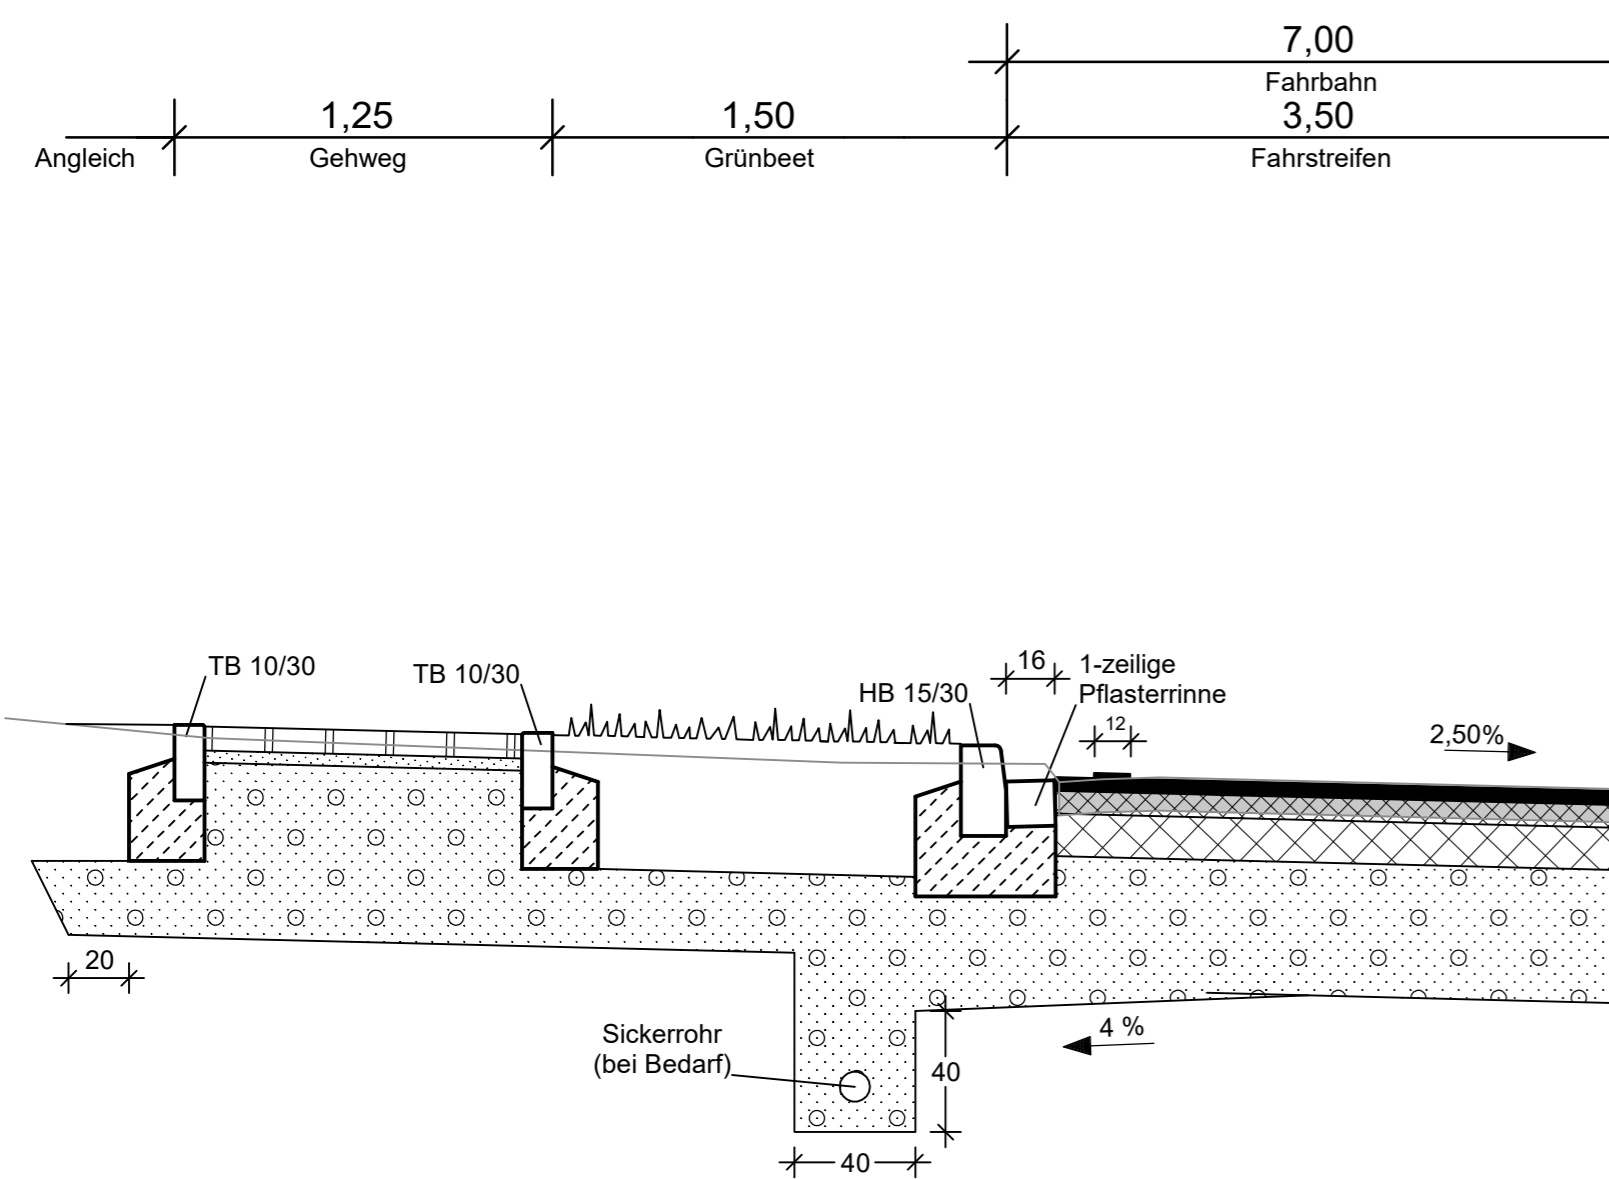


2+860 bis 3+270

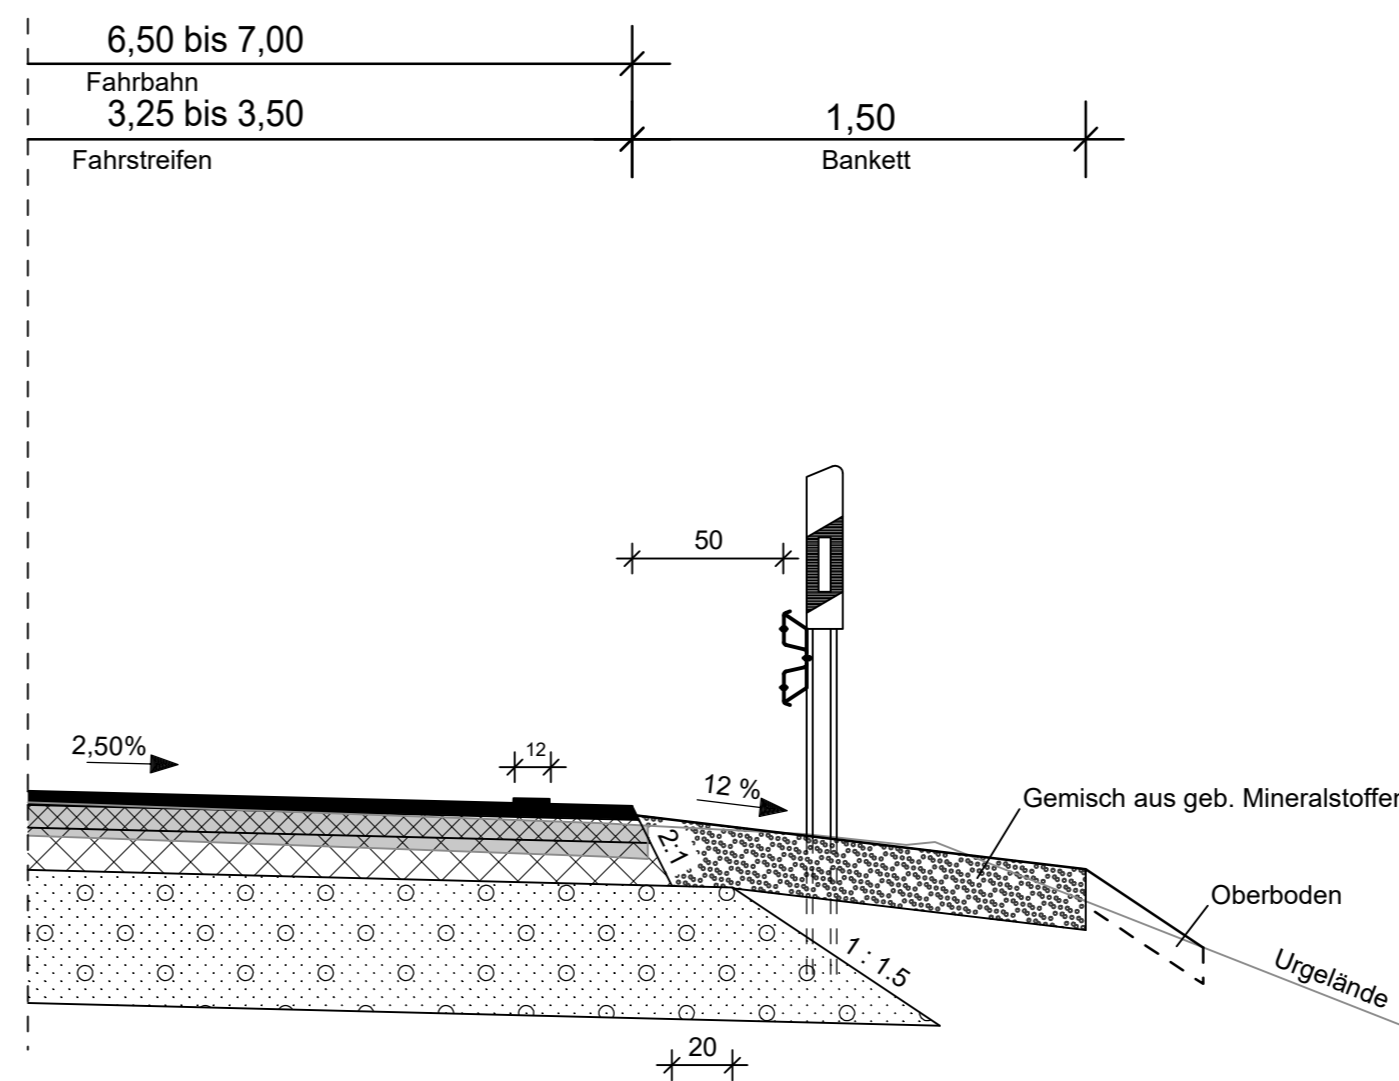

Gehwegaufbau nach RStO 12
Tafel 6: Pflasterdecke, Zeile 2

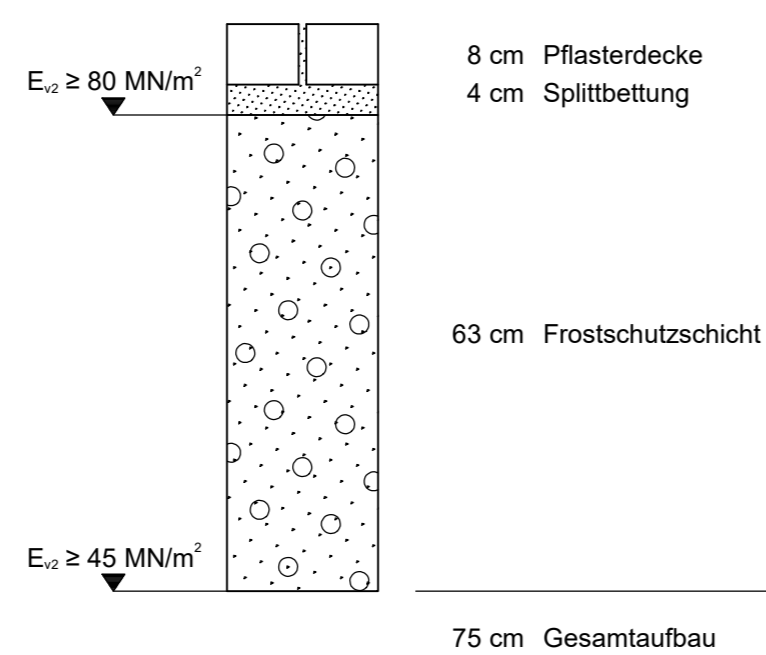

Fahrbahnaufbau nach RStO 12
Tafel 1: Belastungsklasse 32; Zeile 1

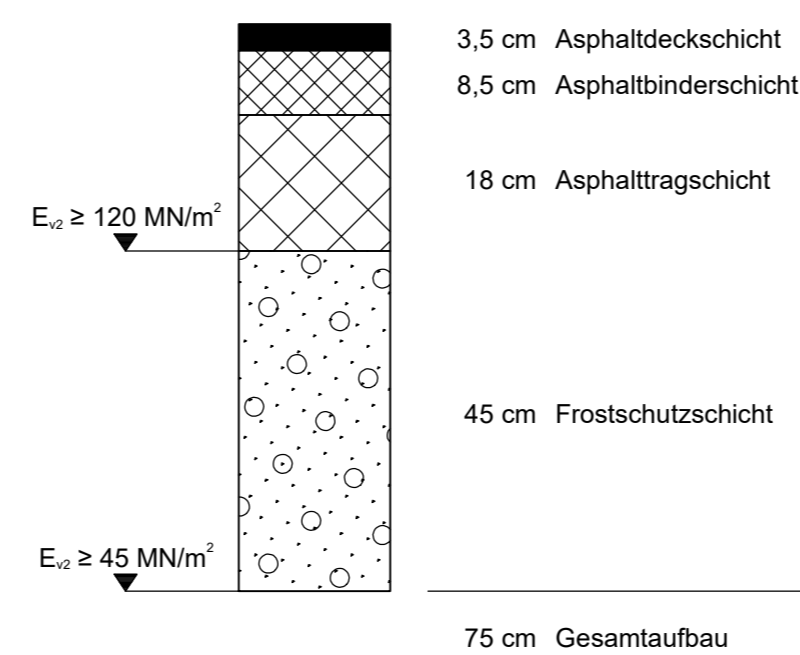

| | | | |
|-----|------------------|-------|------|
| c | | | |
| b | | | |
| a | | | |
| Nr. | Art der Änderung | Datum | Name |

| | | | |
|---|---|---|---|
| 1 | 2 | 3 | 4 |
|---|---|---|---|

| | | | | |
|--|--|--------------|------------|-----------|
| Entwurfsbearbeitung: | | Projekt-Nr.: | 3835-011 | |
| Senger Consult GmbH Gewerbepark Hinter Mont 56253 Treis-Karden Fon: 02672 / 9361-0 Fax: 02672 / 9361-61 E-Mail: Info@SengerConsult.de | | Datum | Name | |
| | | bearbeitet: | 11.11.2020 | Schneider |
| | | gezeichnet: | 11.11.2020 | Junglas |
| | | geprüft: | 11.11.2020 | Spies |

| | | | |
|---|--|-------------|------|
| Entwurfsbearbeitung: | | Datum | Name |
| Landesbetrieb Mobilität Gerolstein Brunnenstraße 1 54568 Gerolstein Tel.: 06591/818-0 Fax: 06591/818-88/87 | | bearbeitet: | |
| | | gezeichnet: | |
| | | geprüft: | |

VORUNTERSUCHUNG

| | | |
|-----------------------|--------------------|--------------|
| Straßenbauverwaltung: | Unterlage: 14 | Blatt-Nr.: 4 |
| Rheinland-Pfalz | Straßenquerschnitt | |

| | | |
|-------------|--------------------------|-----------------|
| PROJIS-Nr.: | SAP-Nr.: A.21-19-0032.01 | Maßstab: 1 : 25 |
|-------------|--------------------------|-----------------|

**Ausbau der B 410
zwischen Rockeskyll und Hohenfels**

aufgestellt und genehmigt:
Gerolstein, den

.....
Dienststellenleiter